



ADATSZOLGÁLTATÁSKÉNT KAPOTT FÉDLAPSZÍNTÉK
KIEGÉSZÍTŐ GEODÉZIAI FELMÉRÉS, KINULÁSI MAGASSÁG

ENDRŐDI S. utca

ÜLLŐI út

ADATSZOLGÁLTATÁSKÉNT KAPOTT FÉDLAP SZÍNTÉK

ADATSZOLGÁLTATÁSKÉNT KAPOTT FÉDLAPSZÍNTÉK

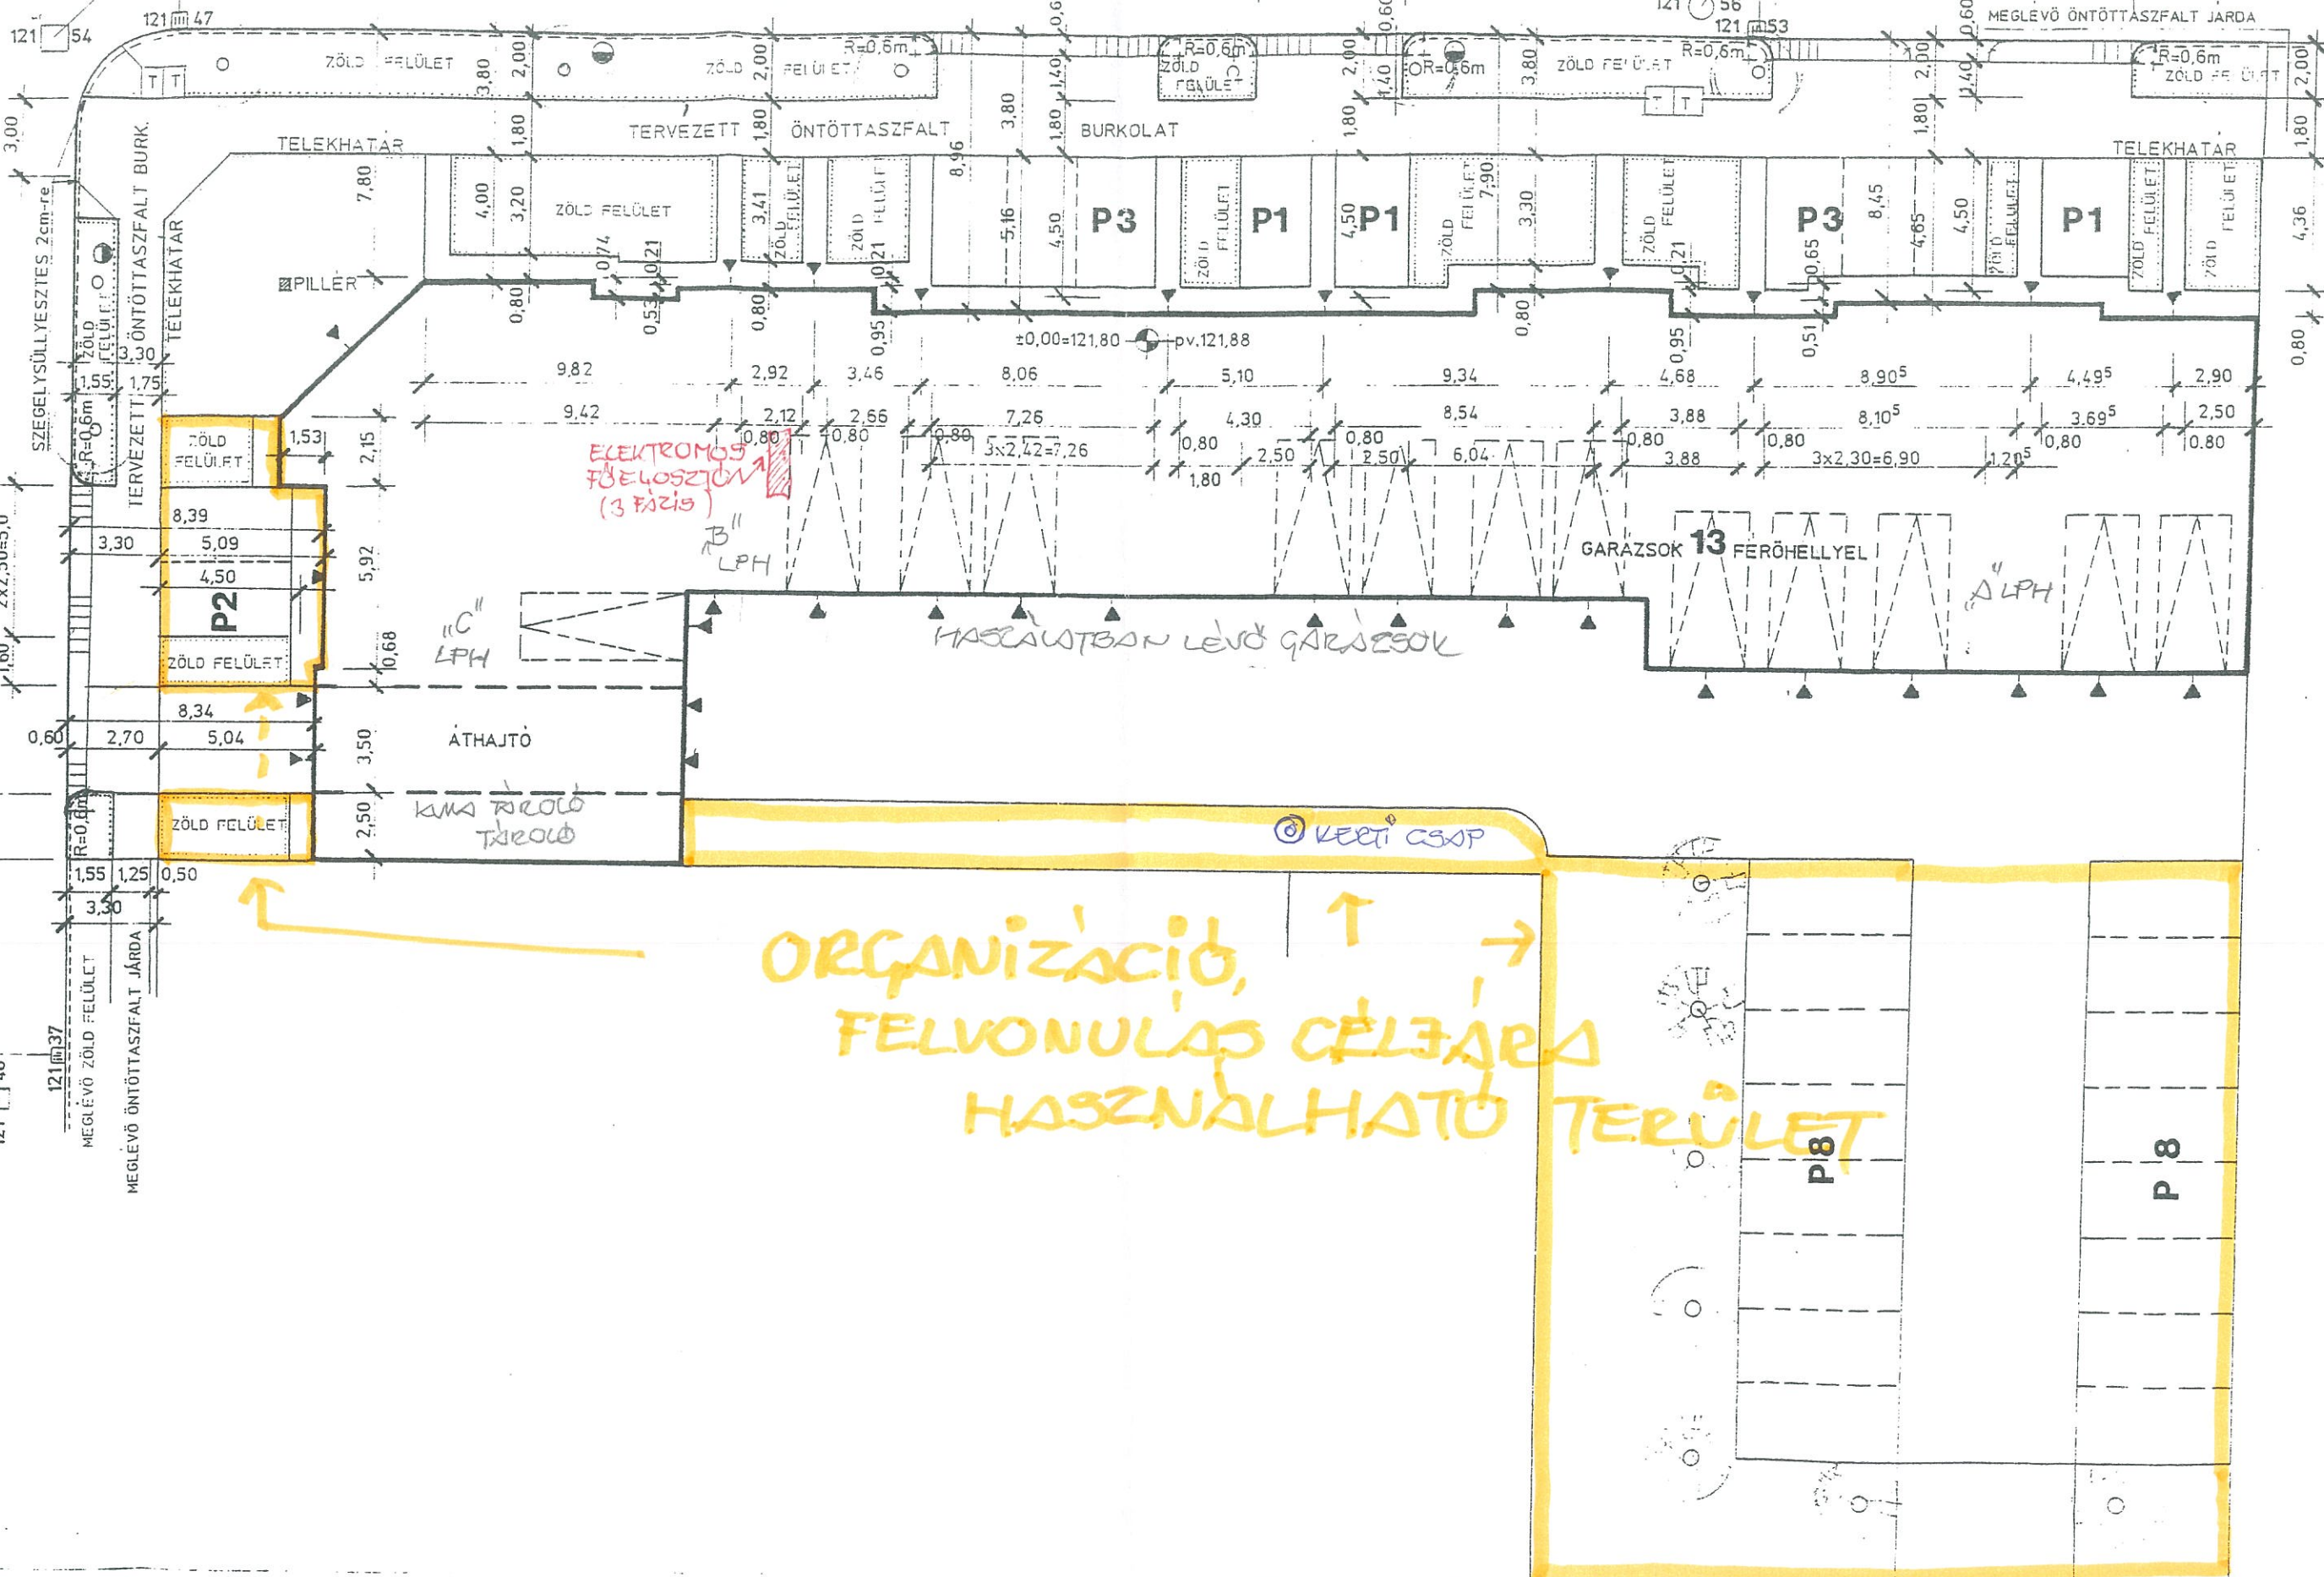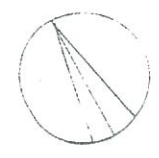

ORGANIZÁCIÓ,
FELVONULÁS CÉLJÁRA
HASZNÁLHATÓ TERÜLET

© KEPE CSOP